VILLA DE M. H. REIMERS

REZ-DE-CHAUSSEE

PLAN N° 5/2
GRANDEUR 47/56

ECHELLE	DESSIN	RECTIFIE	DATE	
1/50	CL		3/57	CL. LEHMANN ARCHITECTE - VERSOIX - TÉL 85305
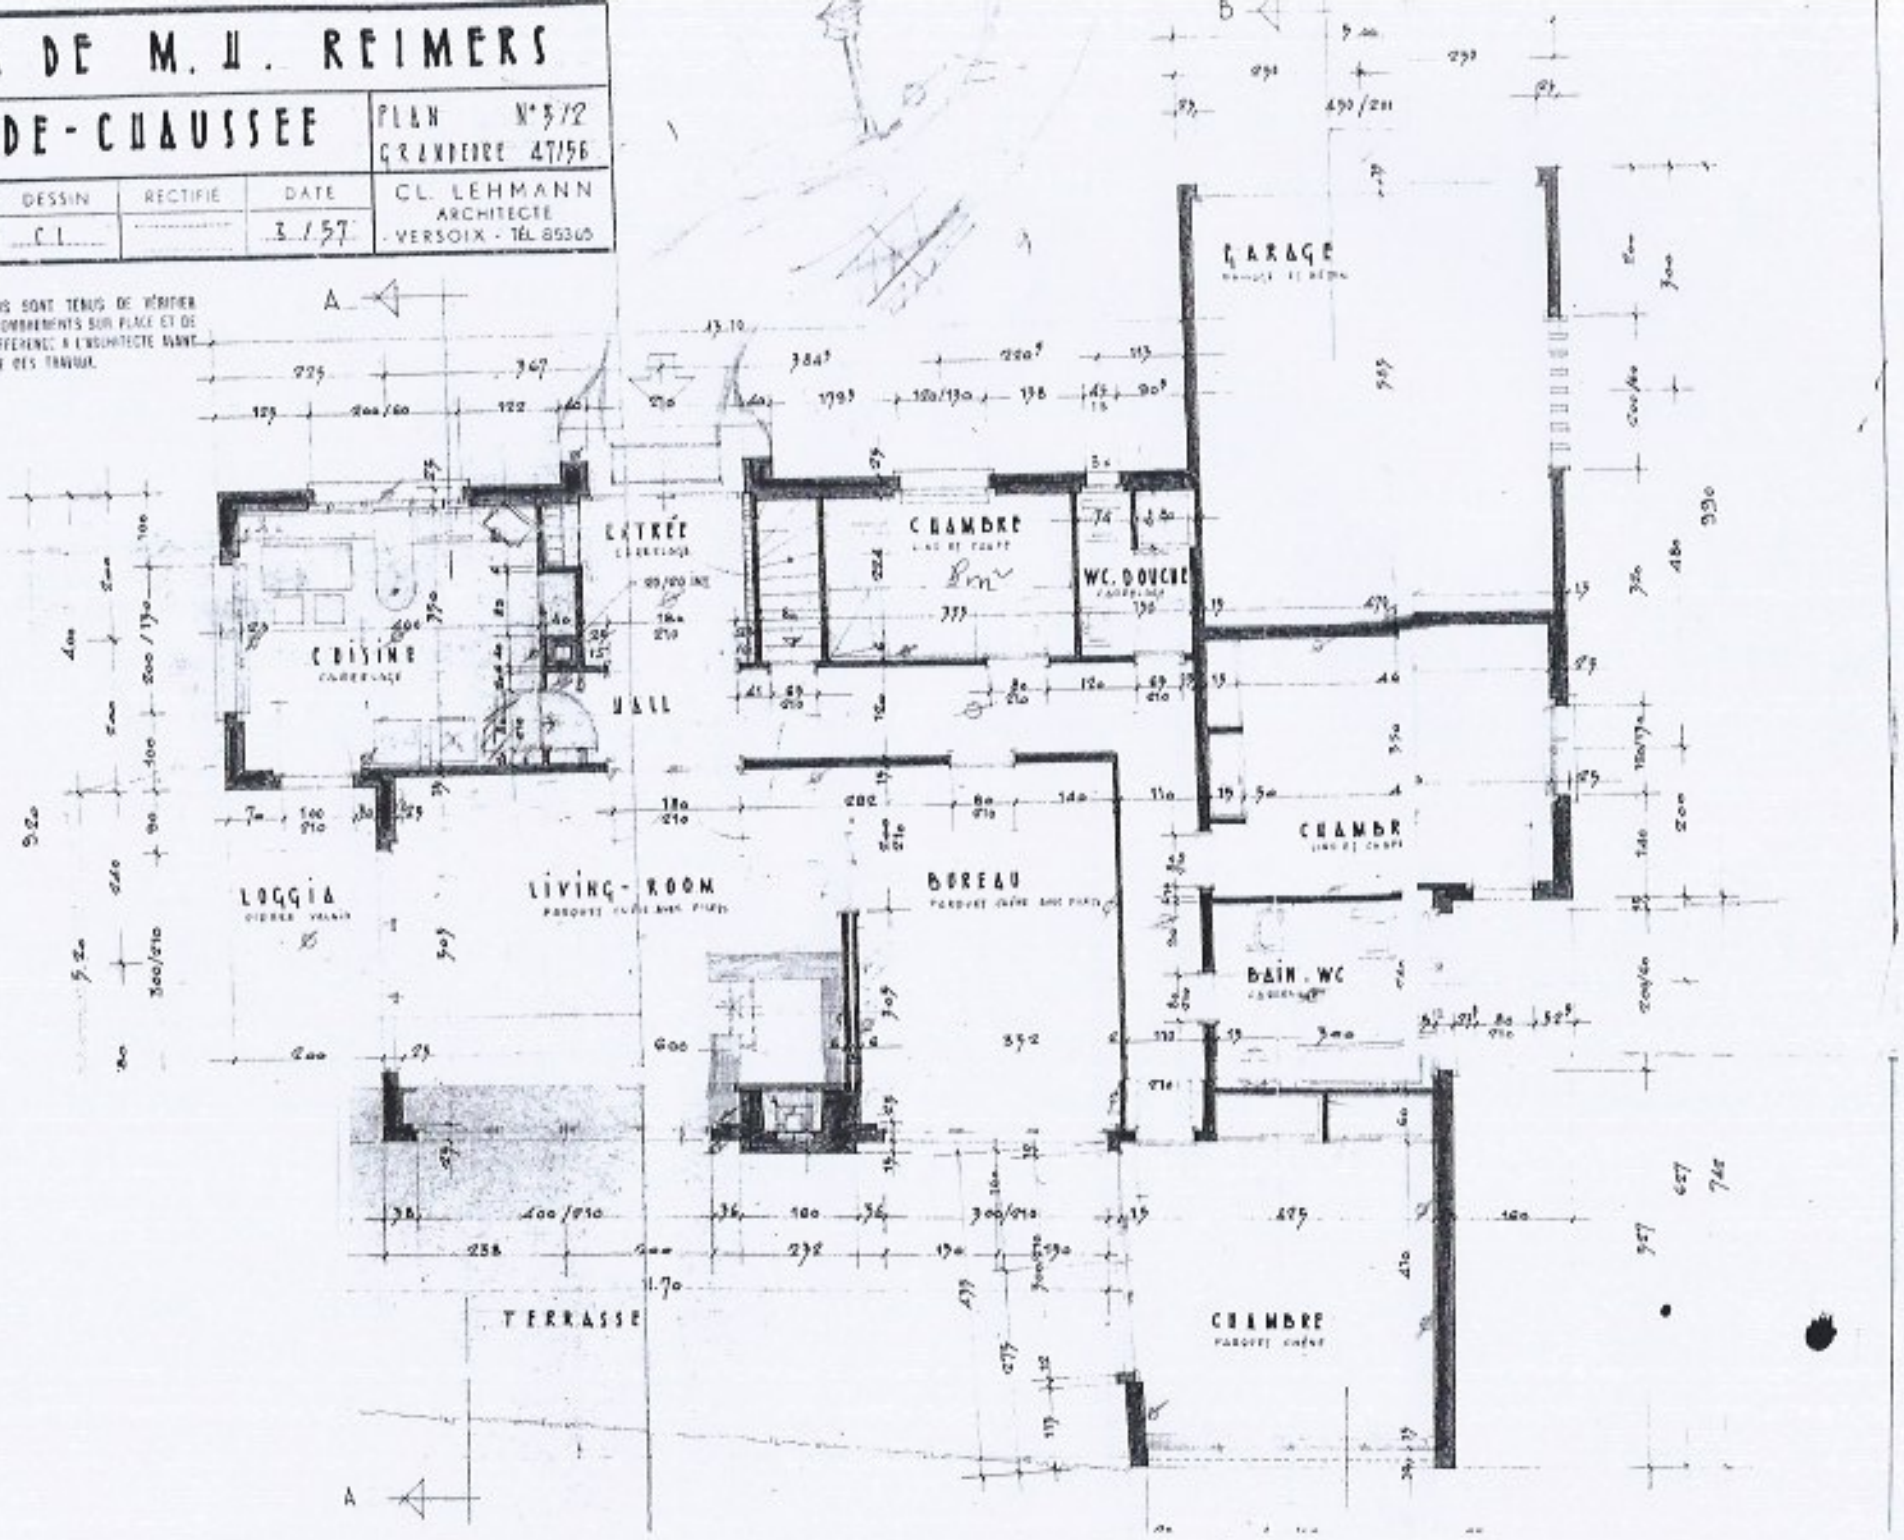
LES ENTREPRENEURS SONT TENUS DE VÉRIFIER TOUTES COTES, ENCOMBREMENTS SUR PLACE ET DE SIGNALER TOUTE DIFFERENCE A L'ARCHITECTE AVANT LA MISE EN OEUVRE DES TRAVAUX.