SOUS-SOL

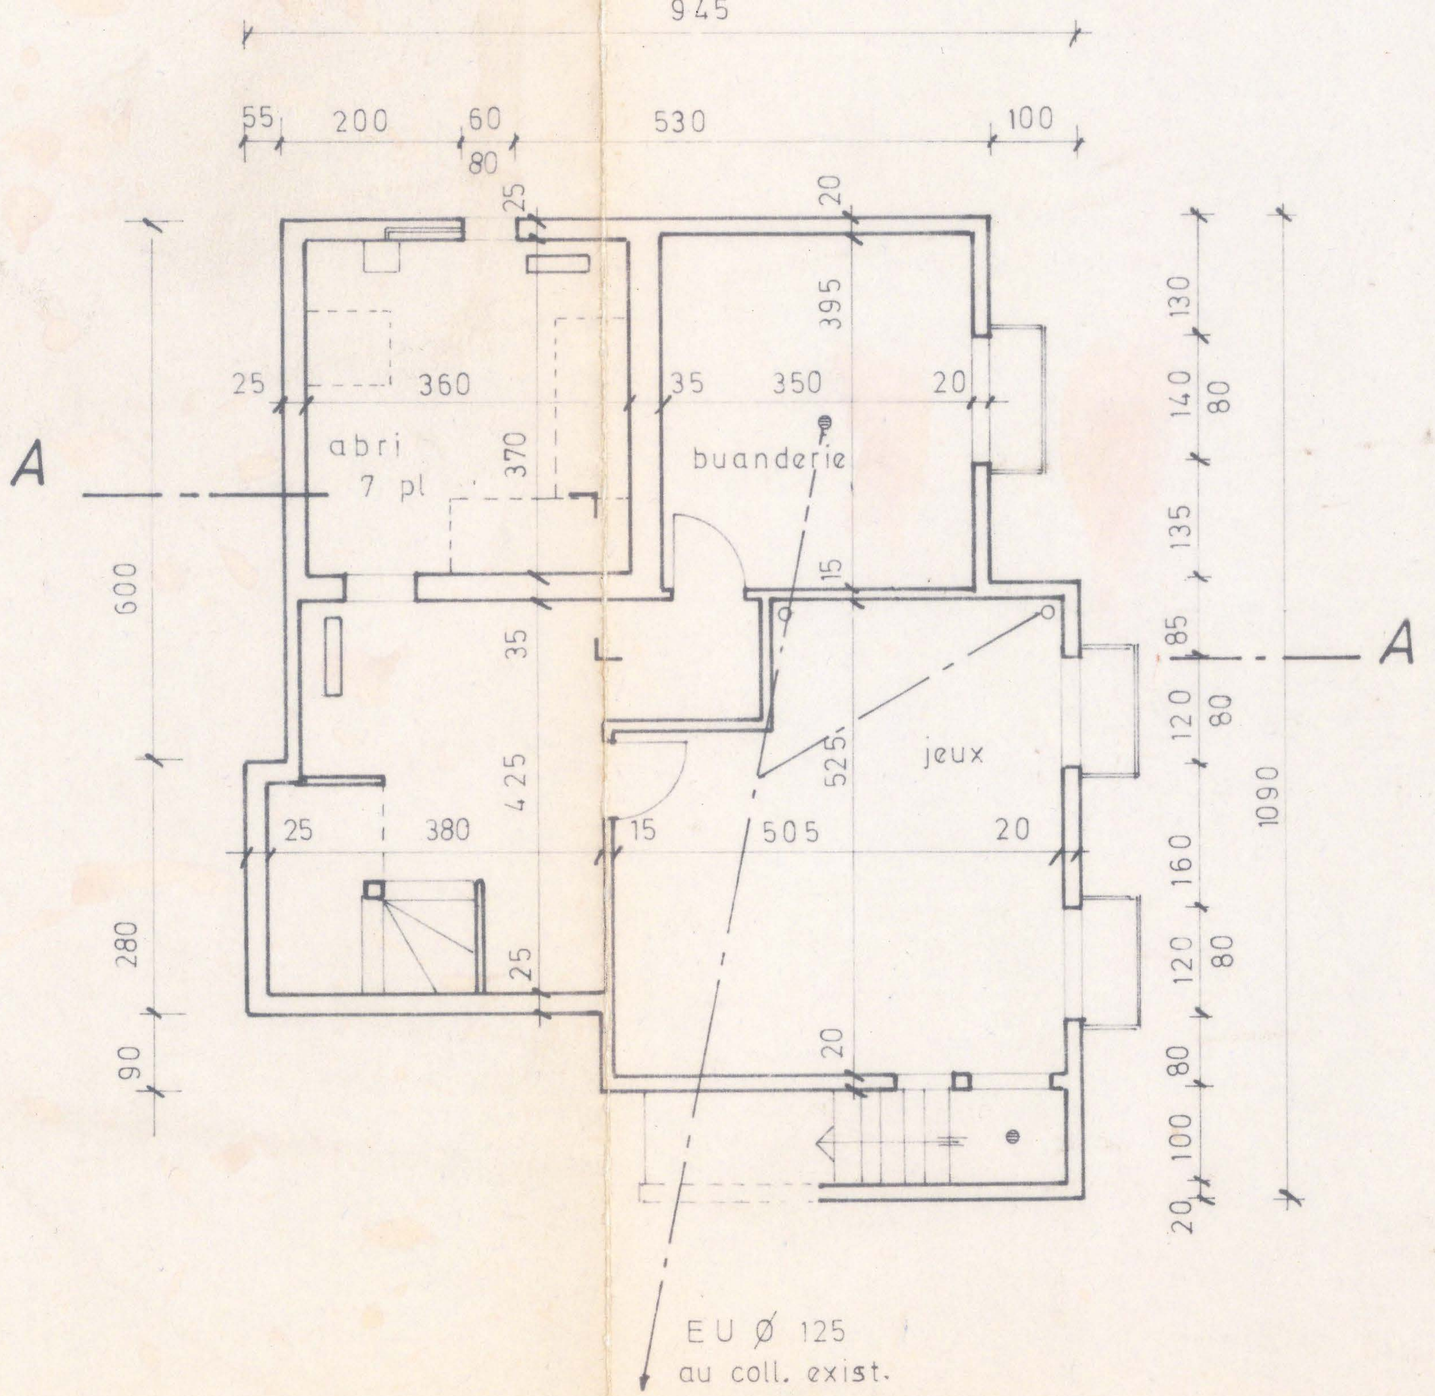

945
55
200
60
80
530
100
25
20
395
25
360
35
350
20
abri
7 pl
370
buanderie
A
A
600
35
15
525
jeux
425
25
380
15
505
20
280
25
20
90
130
140
80
135
85
120
80
160
120
80
80
100
20
1090
EU Ø 125
au coll. exist.